

PROGETTO

CABINA PREFABBRICATA DECOMPRESSIONE GAS- dim. 7000x2480 mm

L'AZIENDA

La società ha sede legale a Solofra (AV) e può essere considerata una delle più dinamiche realtà imprenditoriali della provincia di Avellino, ed opera nel settore della progettazione e realizzazione di impianti elettrici, pubblici, privati ed industriali di media e bassa tensione, produzione e installazione di cabine elettriche Mt/Bt, cabine elettriche prefabbricate omologate ENEL in C.A.V. (cemento armato vibrato), cabine elettriche prefabbricate a pannelli, cabine decomposizione Gas e cabine elettriche metalliche (container metallici) complete di apparecchiature e prodotti per il settore agrozootecnico (silos orizzontali e verticali, muri di contenimento, porcilaie, cuccette, vasche per lo stoccaggio liquami). Il nostro principale obiettivo è soddisfare ogni singola esigenza di ogni singolo Cliente. Per questo motivo abbiamo creato una struttura organizzativa di grande esperienza che, per poter garantire soluzioni personalizzate e innovative nel rispetto delle normative vigenti e dell'ambiente, è in continuo aggiornamento professionale per soddisfare le esigenze dei mercati nazionali e internazionali.

La B Group Italia Srl, implementa, attua e mantiene un Sistema Qualità aziendale efficace ed efficiente secondo lo standard della norma UNI EN ISO 9001:2008

CONTATTI



Sede Amministrativa

Via Lavinaio, n°2 - 83029 - Solofra (AV)

Contatti

telefono: 0825 535349

fax: 0825 535349

e-mail: info@bgroupitalia.it

mail PEC: bgroupsrl@pec.it

sito web : www.bgroupitalia.it

DATI

COMMITTENTE

PROGETTISTA ARCHITETTONICO

PROGETTISTA STRUTTURALE

TIMBRO E FIRMA PER ACCETTAZIONE

DATA

COMMESSA

TAVOLE

LUOGO DI SCARICO

ELABORATI GRAFICI

SCALA

REV.01

REV.02

REV.03

PROGETTO

CABINA PREFABBRICATA DECOMPRESSIONE GAS- dim. 7000x2480 mm

DESCRIZIONE CABINA


Noi della B Group Italia vantiamo una lunga esperienza, sia per la progettazione che per la loro produzione. Questa ci ha permesso di raggiungere una elevata standardizzazione grazie alla flessibilità del sistema costruttivo.

La ventilazione all'interno della cabina avviene tramite le griglie di aerazione in alluminio complete di rete anti-passero che sono disposte nel locale decompressione per certificare una superficie netta di aerazione pari ad 1/10 della superficie in pianta. Il sistema di installazione degli infissi garantisce la loro messa a terra tramite l'armatura dei pannelli prefabbricati. Nella fondazione sono ricavati i cunicoli e le tubazioni in PVC per il posizionamento delle apparecchiature e per l'arrivo dei servizi Telecom, Enel ed acqua. Il deflusso delle acque piovane è garantito dalle grondaie e dai pluviali in lamiera preverniciata. L'accesso all'interno della cabina viene realizzato con porte in lamiera d'acciaio coibentata, complete di cerniere di tipo antincendio con molla di chiusura automatica.


L'impianto elettrico è realizzato in conformità alle norme CEI 31-33. Nel locale decompressione è realizzato un impianto antideflagrante mentre nei locali Centrale Termica e Misure Elettroniche viene realizzato un impianto di tipo AD-FT con grado di protezione IP55.

Ai fini della sicurezza e della necessità di dotare la cabina di una protezione dalle scariche atmosferiche, viene realizzata una Gabbia di Faraday eseguita secondo le norme CEI 81-1.

SIMBOLOGIA MATERIALI

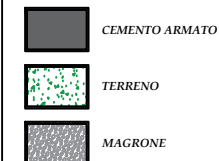

OGGETTI DI FORNITURA

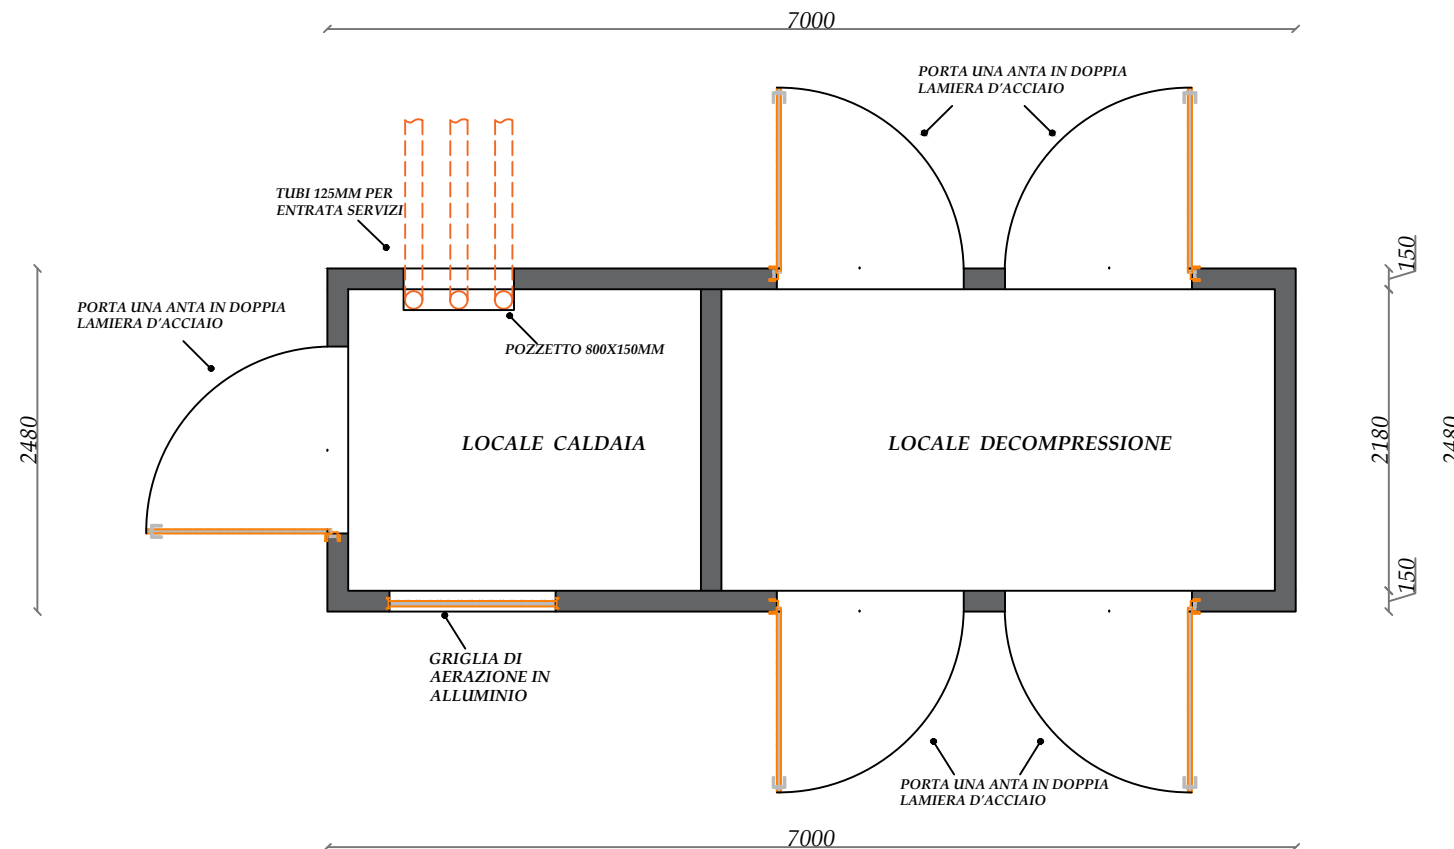

PAG. 1/7



Sede Legale: Via Lavinaio, 2 - 83029 - Solofra (AV)
Tel +39 0825 535349 Fax +39 0825 535349
info@bgroupitalia.it www.bgroupitalia.it

ELABORATI GRAFICI

PIANTA LAYOUT

RIF.OFFERTA

DATA


CLIENTE

Timbro e firma per accettazione

NOTE:

PROGETTO

CABINA PREFABBRICATA DECOMPRESSIONE GAS- dim. 7000x2480 mm

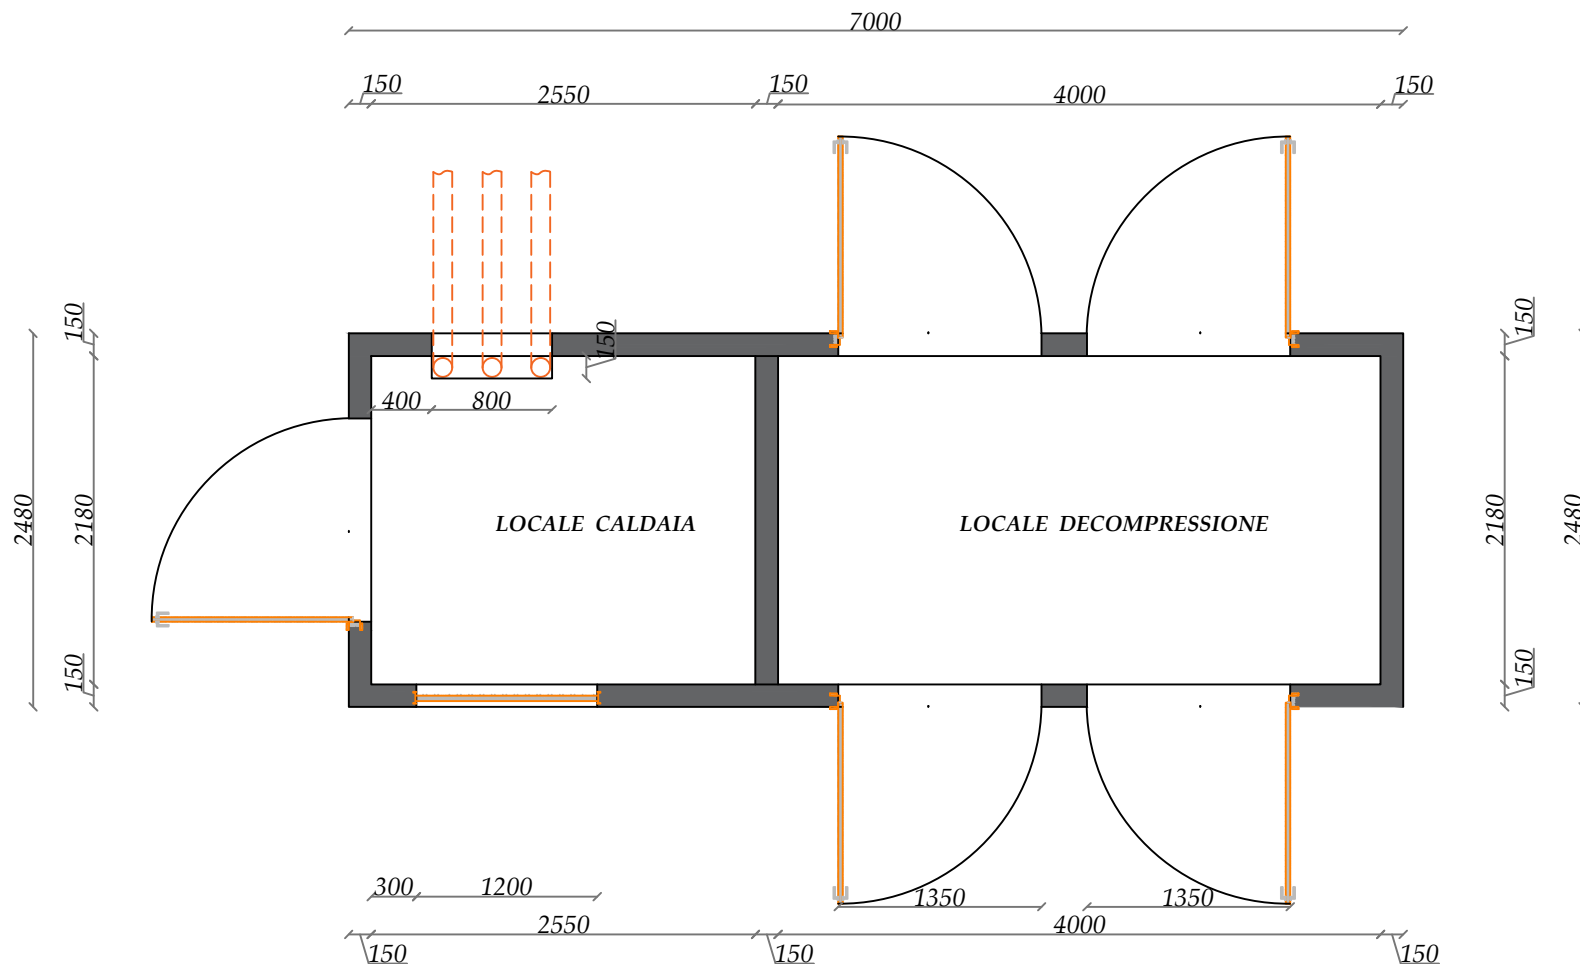

PAG.2/7



GROUPITALIA

Sede Legale: Via Lavinaio, 2 - 83029 - Solofra (AV)
Tel +39 0825 535349 Fax +39 0825 535349
info@bgroupitalia.it www.bgroupitalia.it

ELABORATI GRAFICI

FOROMETRIA

RIF.OFFERTA

DATA


CLIENTE

Timbro e firma per accettazione


NOTE:

PROGETTO

CABINA PREFABBRICATA DECOMPRESSIONE GAS- dim. 7000x2480 mm

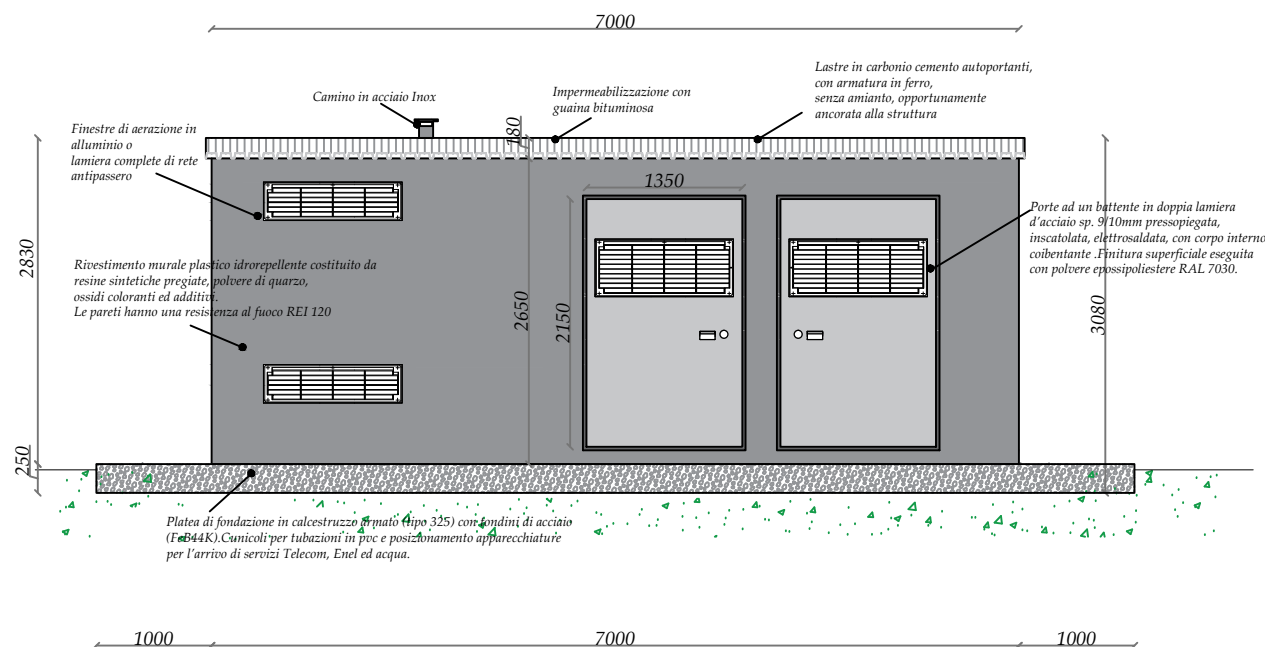

PROSPETTO ANTERIORE

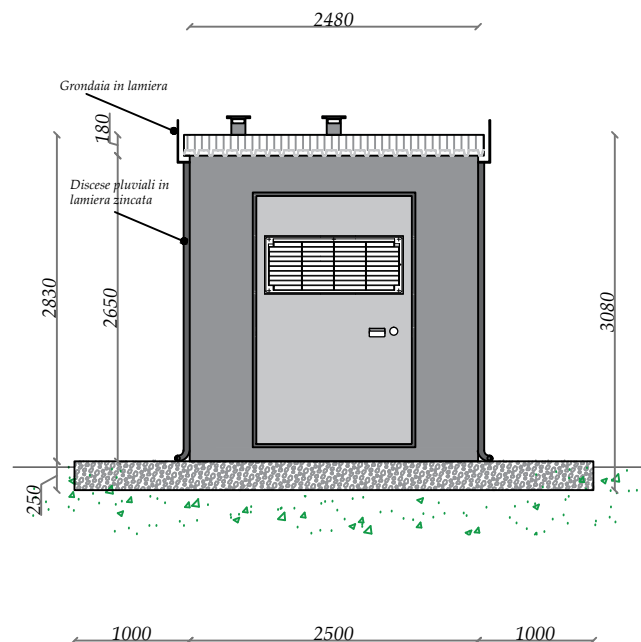

PROSPETTO DX

PAG.3/7

B GROUPITALIA

Sede Legale: Via Lavinaio, 2 - 83029 - Solofra (AV)
Tel +39 0825 535349 Fax +39 0825 535349
info@bgroupitalia.it www.bgroupitalia.it

ELABORATI GRAFICI

PROSPETTI

RIF.OFFERTA

DATA


CLIENTE

Timbro e firma per accettazione


NOTE:

PROGETTO

CABINA PREFABBRICATA DECOMPRESSIONE GAS- dim. 7000x2480 mm

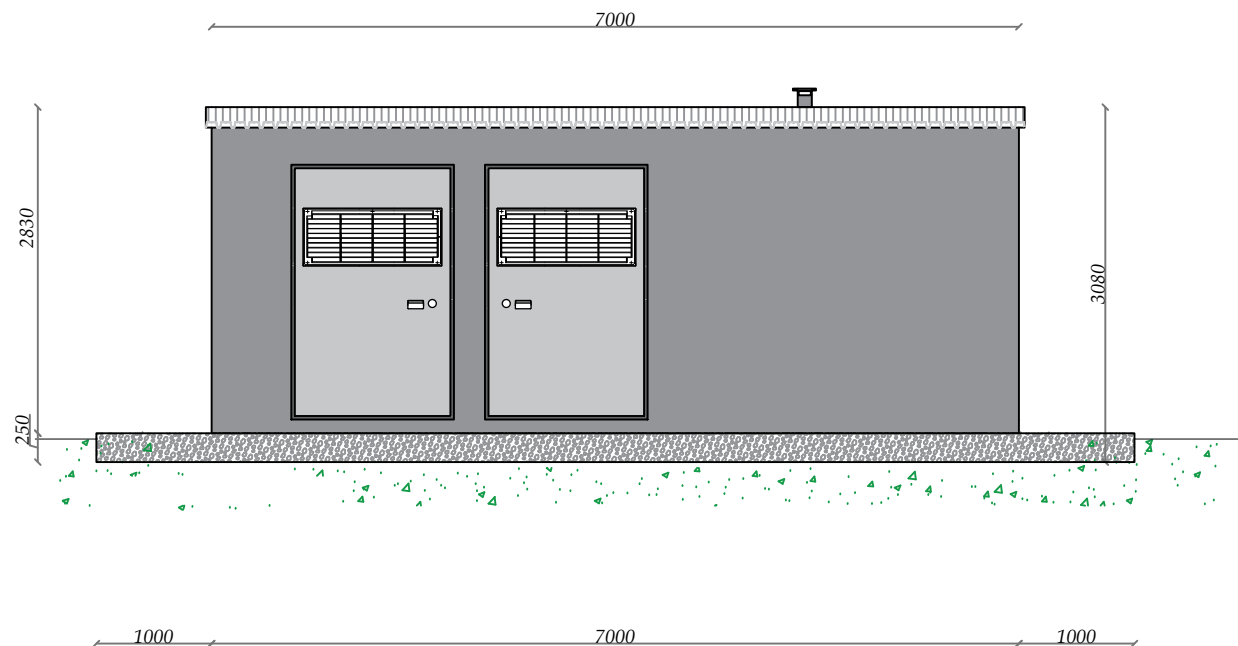

PROSPETTO POSTERIORE

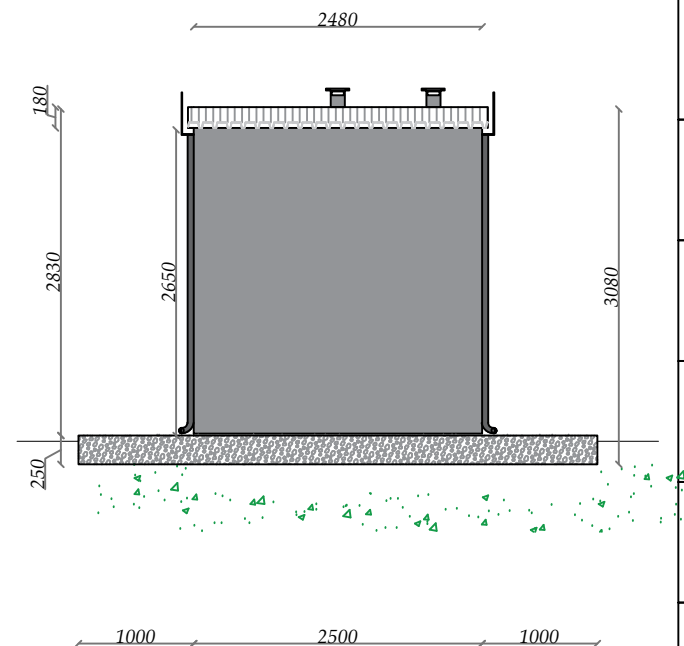

PROSPETTO SX

PAG.4/7



Sede Legale: Via Lavinaio, 2 - 83029 - Solofra (AV)
Tel +39 0825 535349 Fax +39 0825 535349
info@bgroupitalia.it www.bgroupitalia.it

ELABORATI GRAFICI

PROSPETTI

RIF.OFFERTA

DATA

CLIENTE


Timbro e firma per accettazione

NOTE:

PROGETTO

CABINA PREFABBRICATA DECOMPRESSIONE GAS- dim. 7000x2480 mm

Realizzazione gabbia di Faraday.
Anello di messa a terra
in corda di rame sez.35 mmq

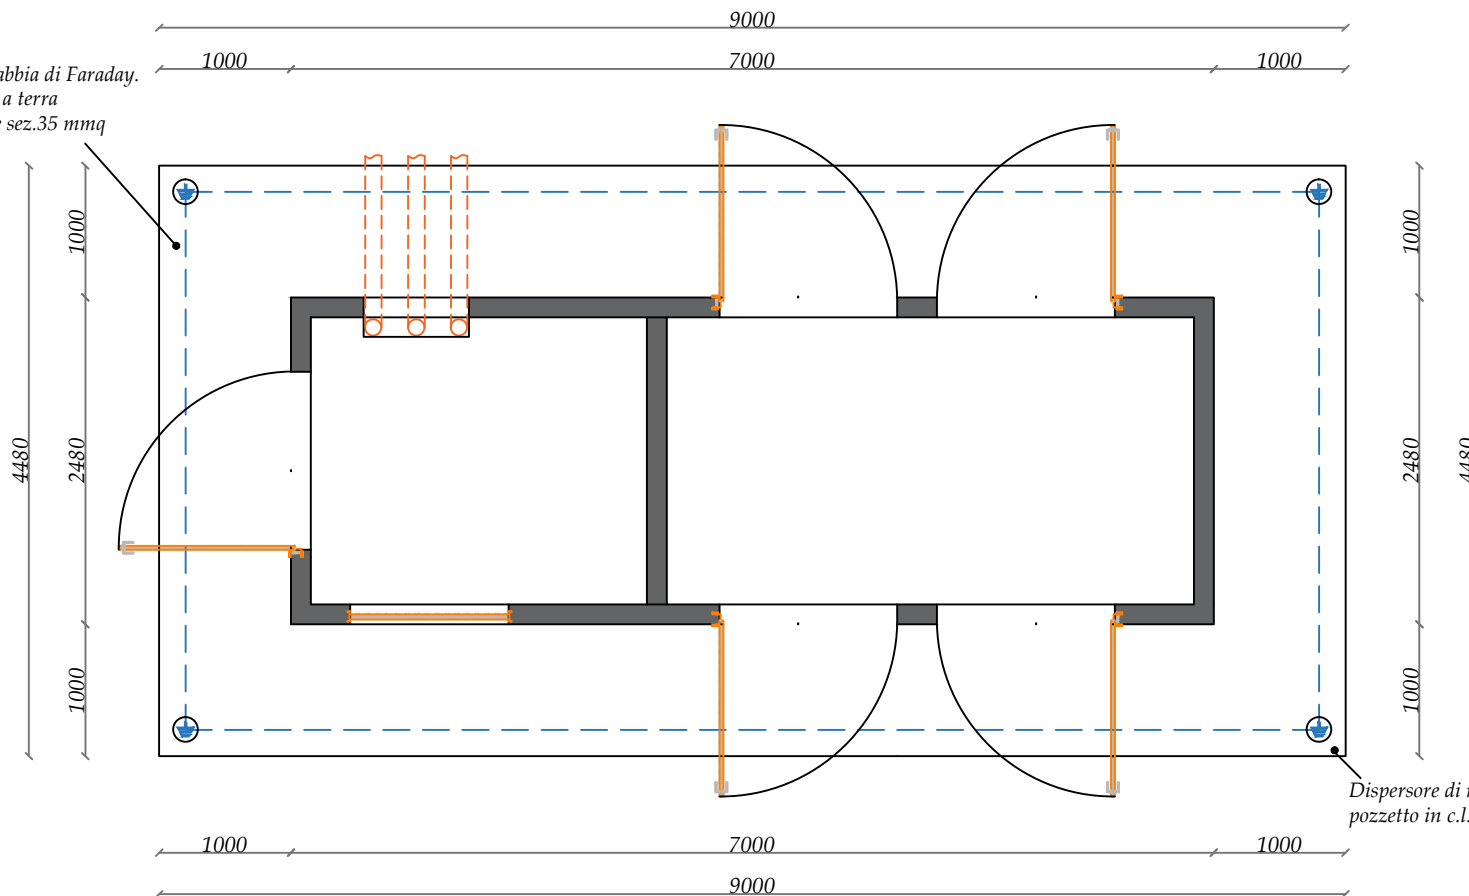

Dispensore di messa a terra con
pozzetto in c.l.s. ispezionabile

PAG.6/7



Sede Legale: Via Lavinaio, 2 - 83029 - Solofra (AV)
Tel +39 0825 535349 Fax +39 0825 535349
info@bgroupitalia.it www.bgroupitalia.it

ELABORATI GRAFICI
**IMPIANTO DI
MESSA A TERRA**

RIF.OFFERTA

DATA

CLIENTE


Timbro e firma per accettazione

NOTE:


PROGETTO

CABINA PREFABBRICATA DECOMPRESSIONE GAS- dim. 7000x2480 mm


PARTICOLARE SEZIONE A-A

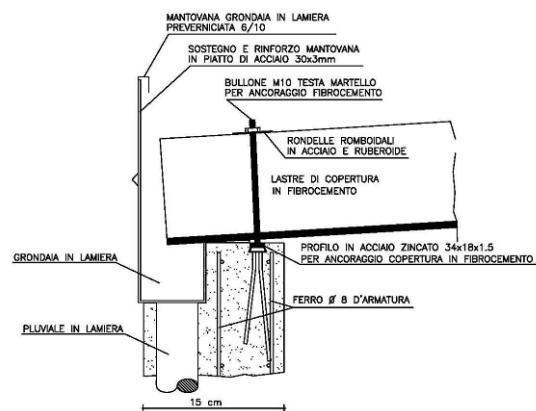


PARTICOLARE SEZIONE C-C

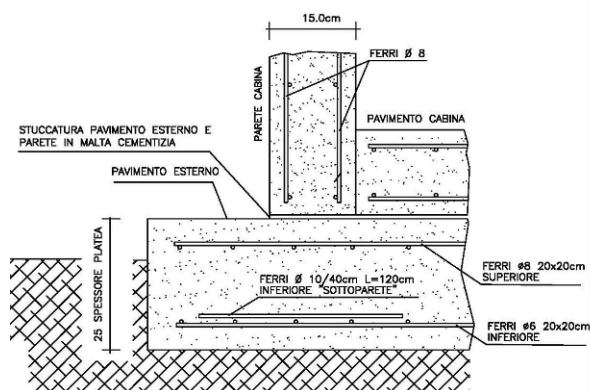

PARTICOLARE SEZIONE B-B

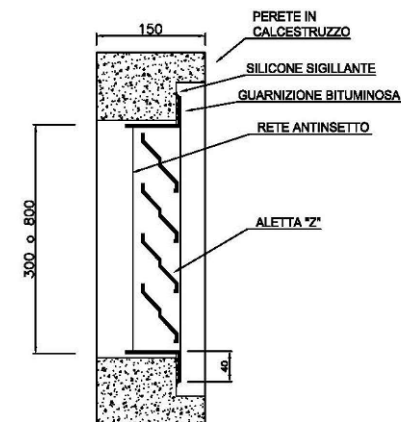

I FINESTRINI VENGONO COSTRUITI CON ALLUMINIO ANODIZZATO 10 MICRON COLORE NATURALE

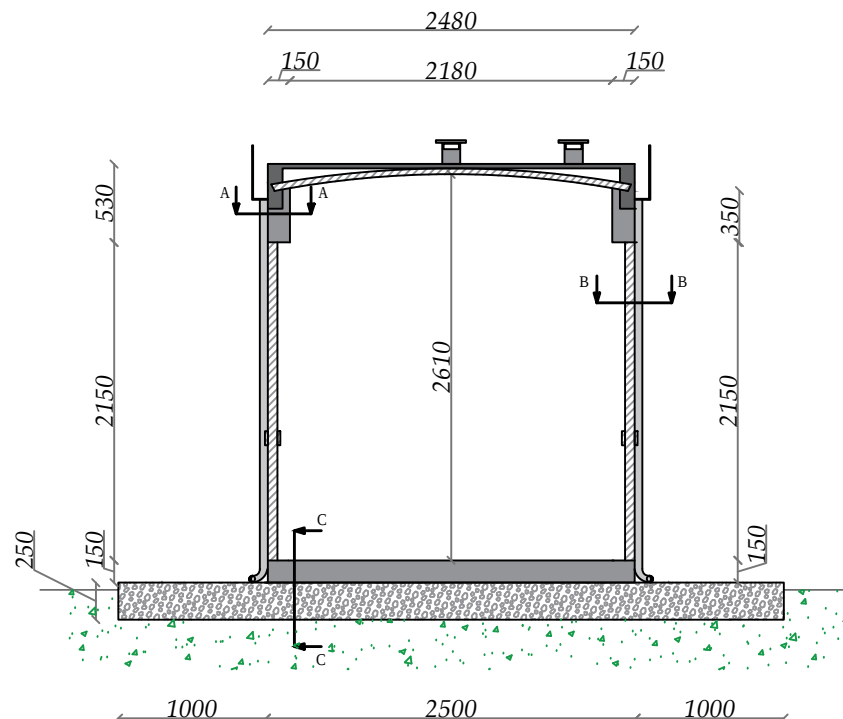

PAG.5/7

B GROUPITALIA

Sede Legale: Via Lavinaio, 2 - 83029 - Solofra (AV)
Tel +39 0825 535349 Fax +39 0825 535349
info@bgroupitalia.it www.bgroupitalia.it

ELABORATI GRAFICI

**PARTICOLARI
CONSTRUTTIVI**

RIF.OFFERTA

DATA


CLIENTE

Timbro e firma per accettazione

NOTE:

PROGETTO

CABINA PREFABBRICATA DECOMPRESSIONE GAS- dim. 7000x2480 mm

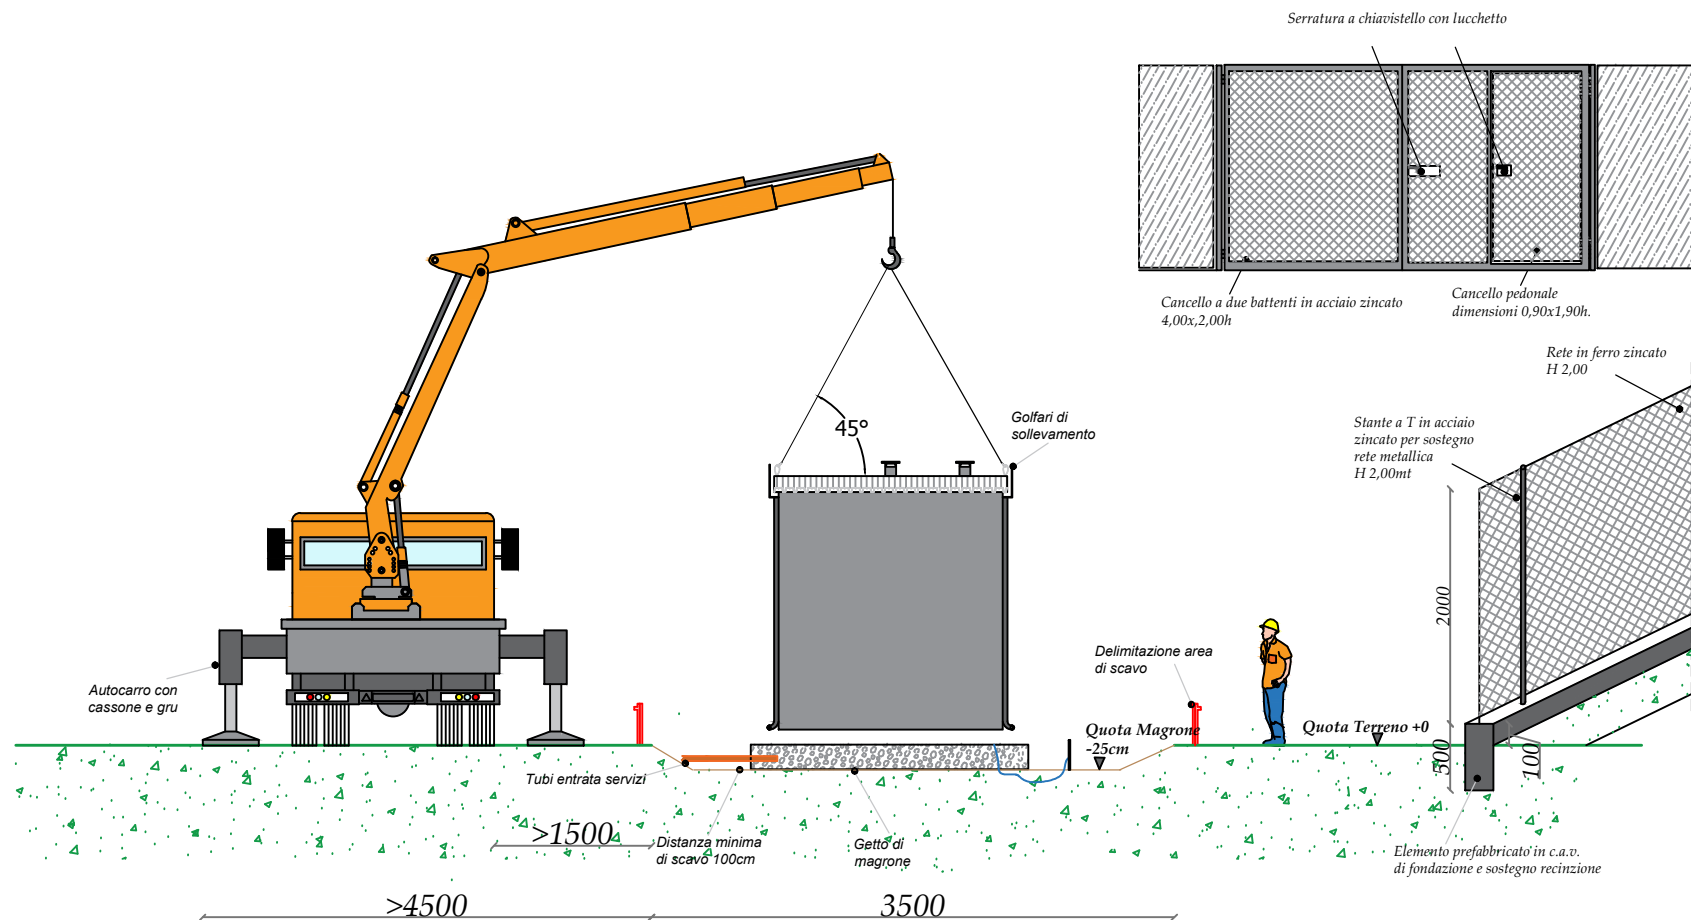

PAG.7/7



Sede Legale: Via Lavinaio, 2 - 83029 - Solofra (AV)
Tel +39 0825 535349 Fax +39 0825 535349
info@bgroupitalia.it www.bgroupitalia.it

ELABORATI GRAFICI

**PRESCRIZIONI
SCAVO E POSA**

RIF.OFFERTA

DATA

CLIENTE

Timbro e firma per accettazione

NOTE: